


回路数(DMX対応表)

負荷名称	DMX	負荷名称	DMX
1S-1	(1)	2CL-5	(45)
2	(2)	6	(46)
3	(3)	7	(47)
4	(4)	3CL-1	(48)
5	(5)	2	(49)
6	(6)	3	(50)
7	(7)	4	(51)
8	(8)	5	(52)
9	(9)	6	(53)
2S-1	(10)	WC上下-1	(54)
2	(11)	2	(55)
3	(12)	3	(56)
4	(13)	4	(57)
5	(14)	5	(58)
6	(15)	6	(59)
7	(16)	7	(60)
8	(17)	8	(61)
9	(18)	9	(62)
3S-1	(19)	スノコLED	(63)
2	(20)	客席DL-1	(64)
3	(21)	2	(65)
4	(22)	3	(66)
5	(23)	4	(67)
6	(24)	5	(68)
7	(25)	6	(69)
8	(26)	7	(70)
9	(27)	8	(71)
LH上-1	(28)	9	(72)
2	(29)	10	(73)
3	(30) 直/調切替回路	11	(74)
LH下-1	(31)	12	(75)
2	(32)	13	(76)
3	(33) 直/調切替回路	14	(77)
1CL-1	(34)	15	(78)
2	(35)	16	(79)
3	(36)	17	(80)
4	(37)	18	(81)
5	(38)	19	(82)
6	(39)	20	(83)
7	(40)	21	(84)
2CL-1	(41)	22	(85)
2	(42)	23	(86)
3	(43)	24	(87)
4	(44)	25	(88)

回路配置及び基本図面

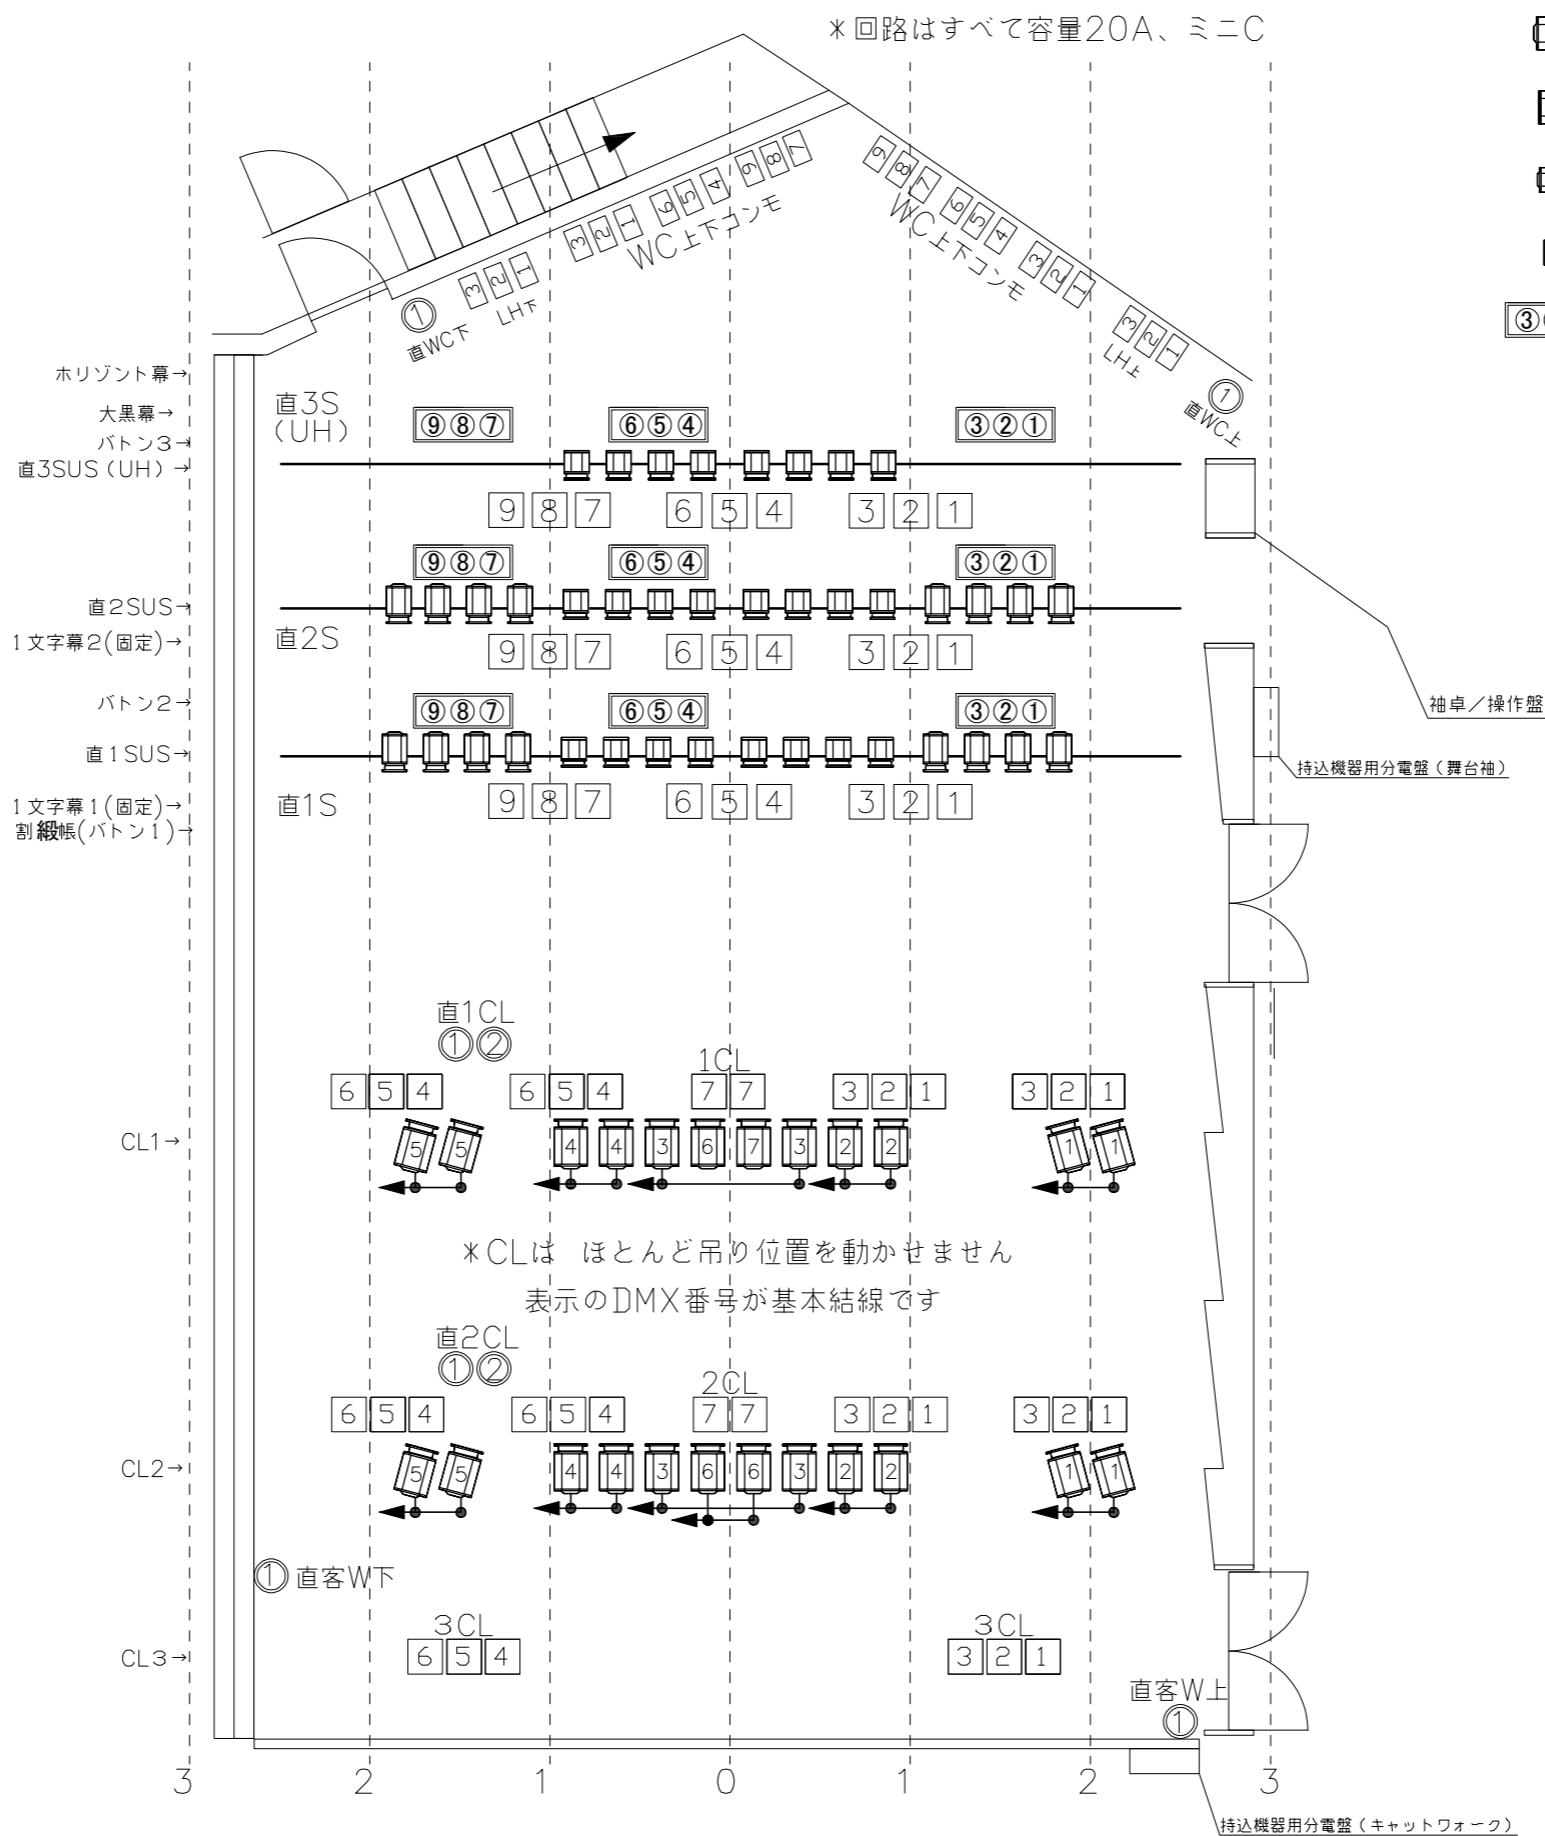

照明付属設備

- 1kw凸/6(+CL24)
- 1kwF/10
- 500w凸/20
- 500wF/30
- ③②① 移動型調光器 (1.5kw×3回路 MAX3kw)

- LH 1間 3色配線200w9灯/4
- 折りスタンド(RDS731)/8
- ベーススタンド/10
- ケーブル
- ミニCニ又/30
- ミニC延長2m/15
- ミニC延長5m/15
- ミニC延長10m/15
- ミニC 4chマルチ15m/2
- LH用ミニC 3chマルチ5m/2

- 調光卓
- 松村 FANTASY105 II
- プリセットフェーダー40本×2段
- (ワイドモード80本×1段可)
- サブマスター20本

- ピンスポット
- 350wLED

- 仮設電源

- 40KVA(単相3線)
- Ether端子付属

- 舞台側上手/1
- 客席奥キャットウォーク上手/1