



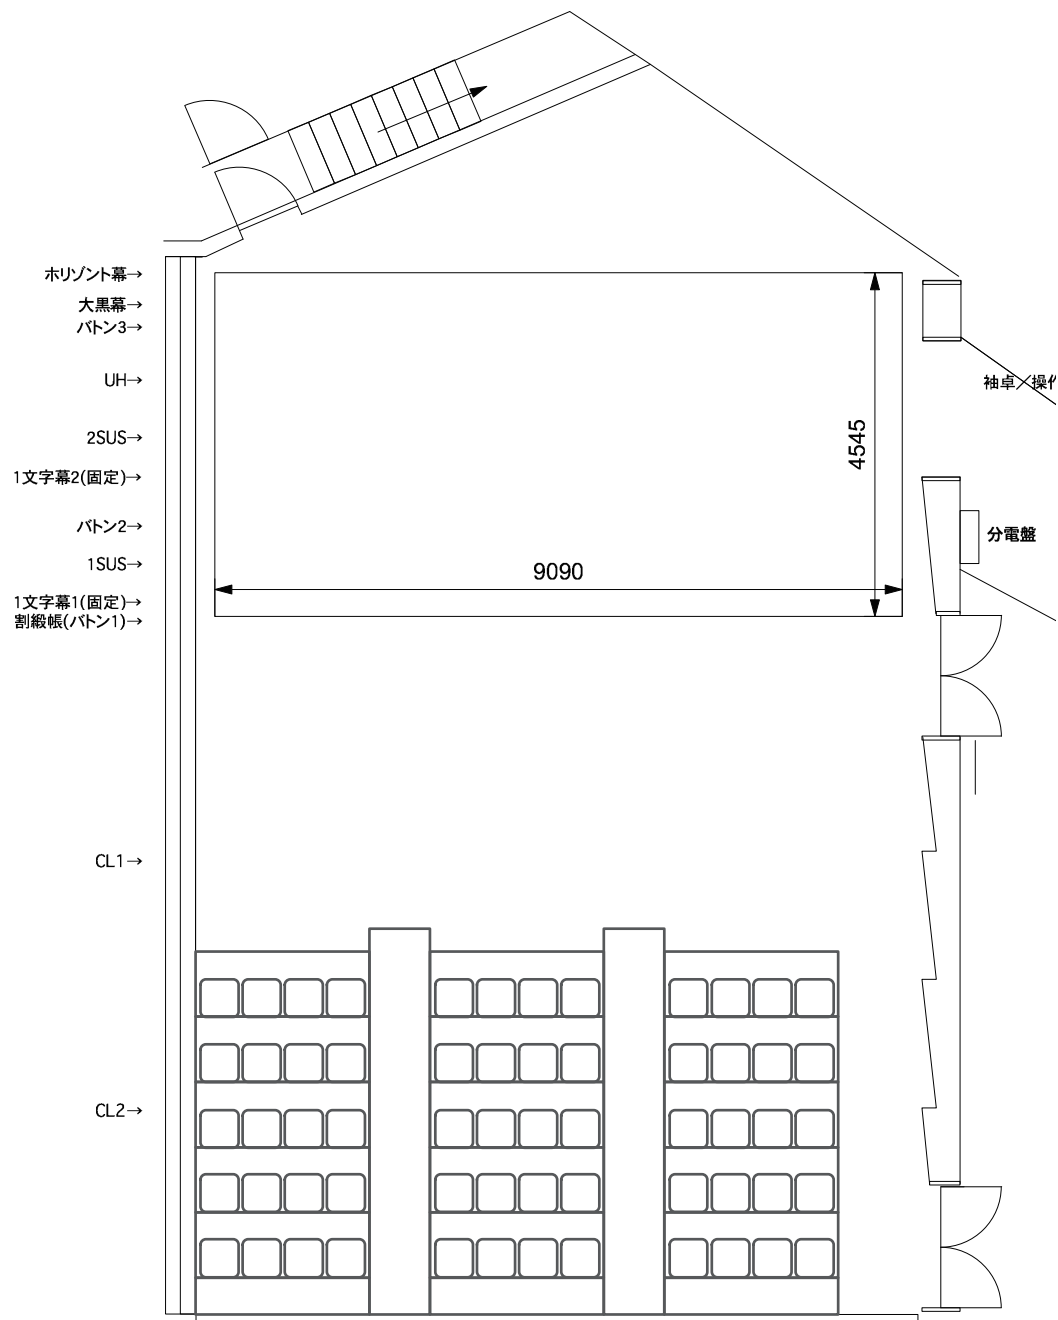


ロールバック席 60席

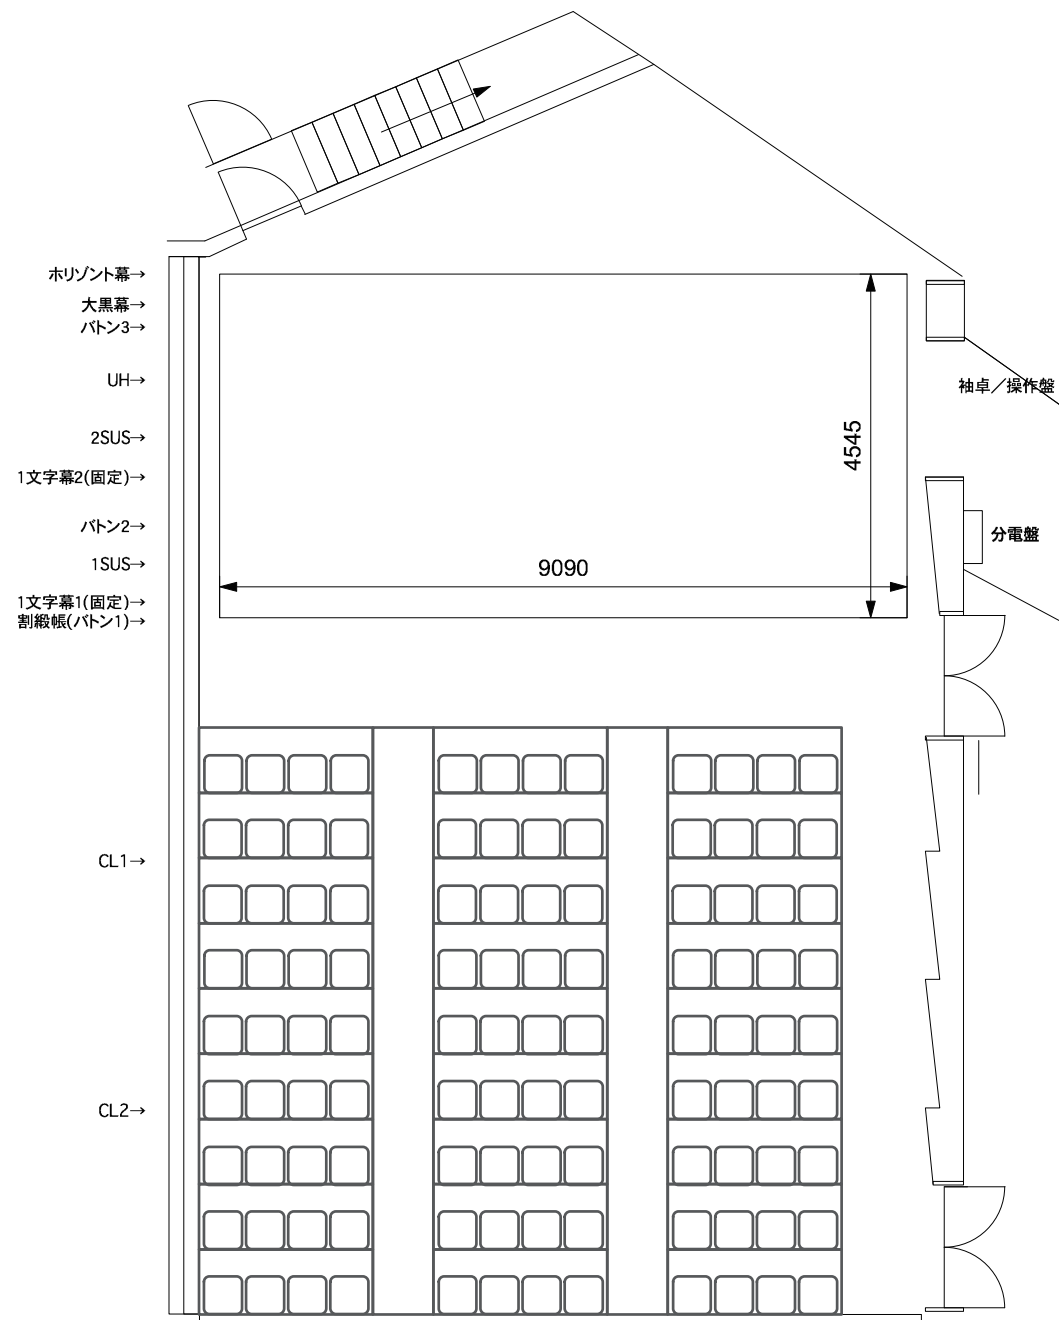

ロールバック席 108席

※舞台は平台（3尺×6尺25枚）で設置していますので変更可能です。

回路配置及び基本図面

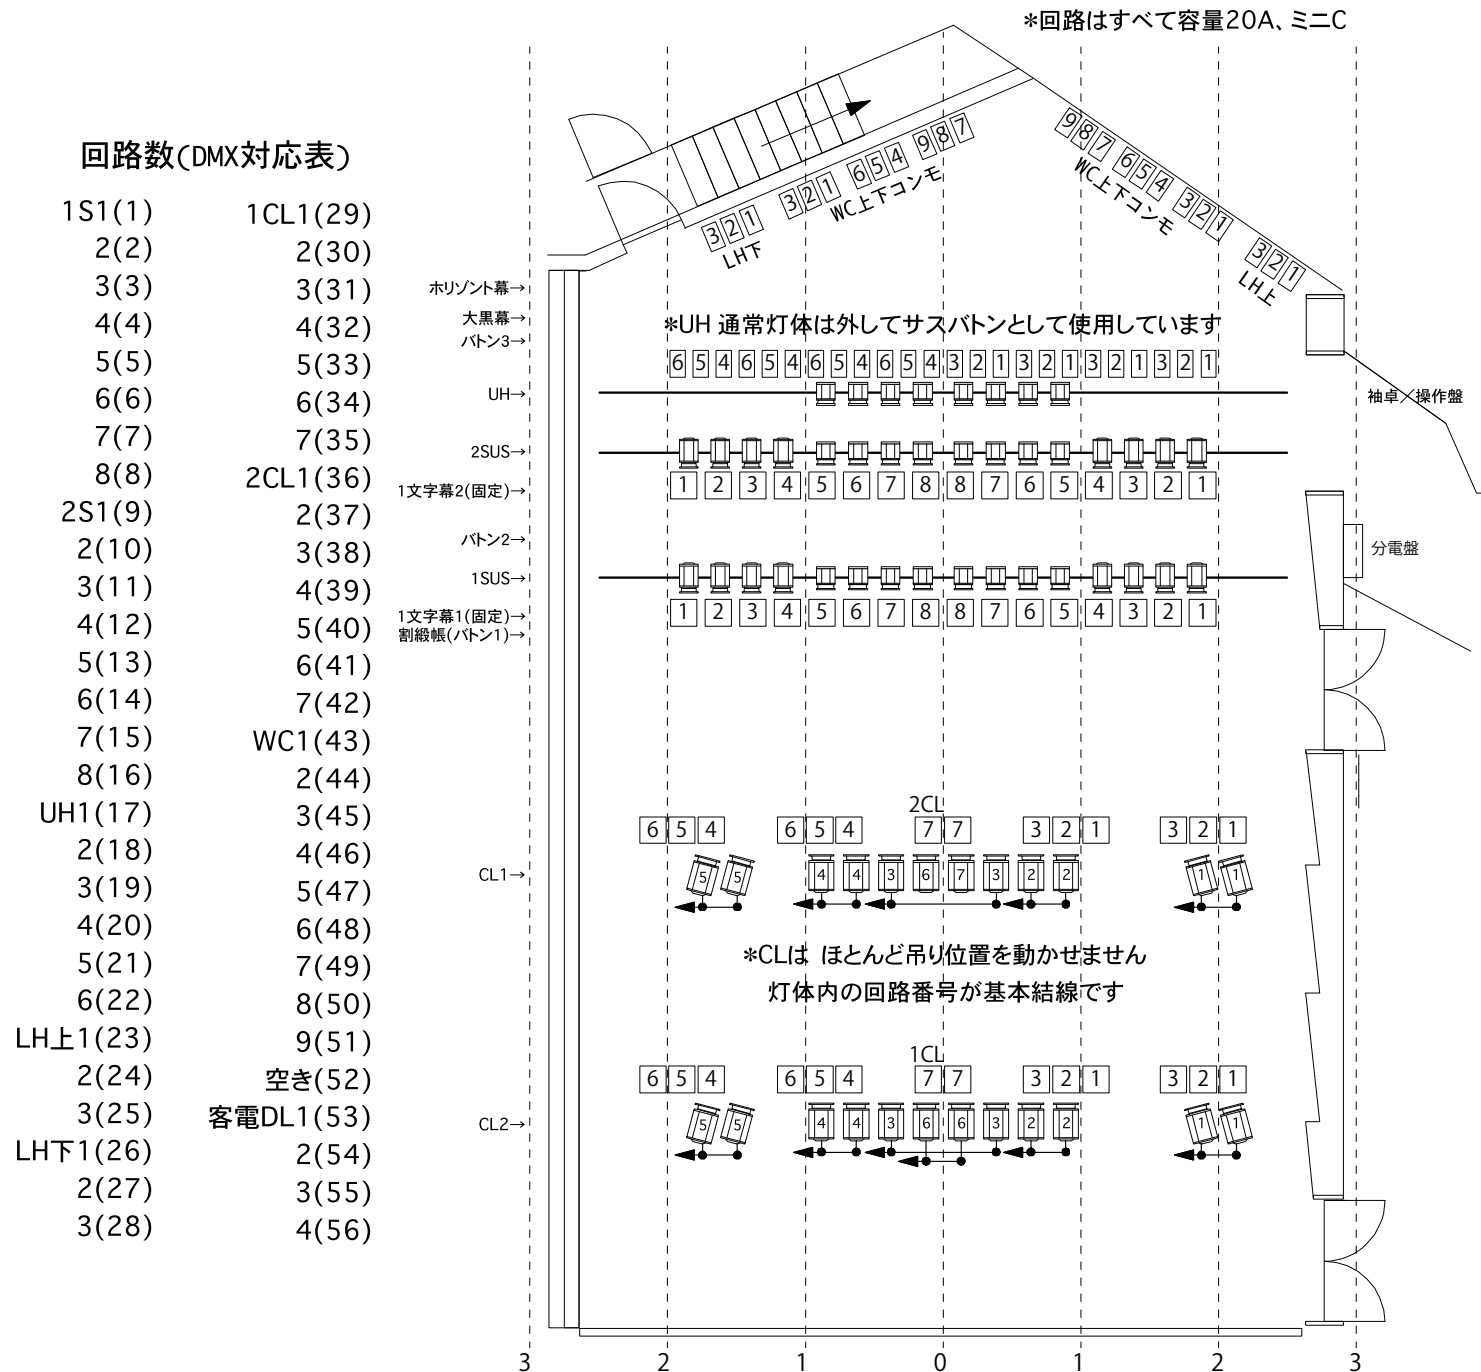

照明付属設備

1kw凸/6(+CL24)

1kwF/10

500w凸/20

500wF/30

300wUHバンチ/24

LH 1間 3色配線200w9灯/4

折りスタンド(RDS731)/8

ベーススタンド/10

ケーブル

ミニC二又/30

ミニC延長2m/15

ミニC延長5m/15

ミニC延長10m/15

ミニC 4chマルチ15m/2

LH用ミニC 3chマルチ5m/2

調光卓

松村 FANTASY105

プリセットフェーダー40本×2段

(ワイドモード80本×1段可)

サブマスター20本

ピンスポット

500wクセノン/1

仮設電源

40KVA(単相3線)

DMX入出力端子付属

舞台側上手/1

客席奥キャットウォーク上手/1